


Versorgungsleitungen Talheim M=1:1500

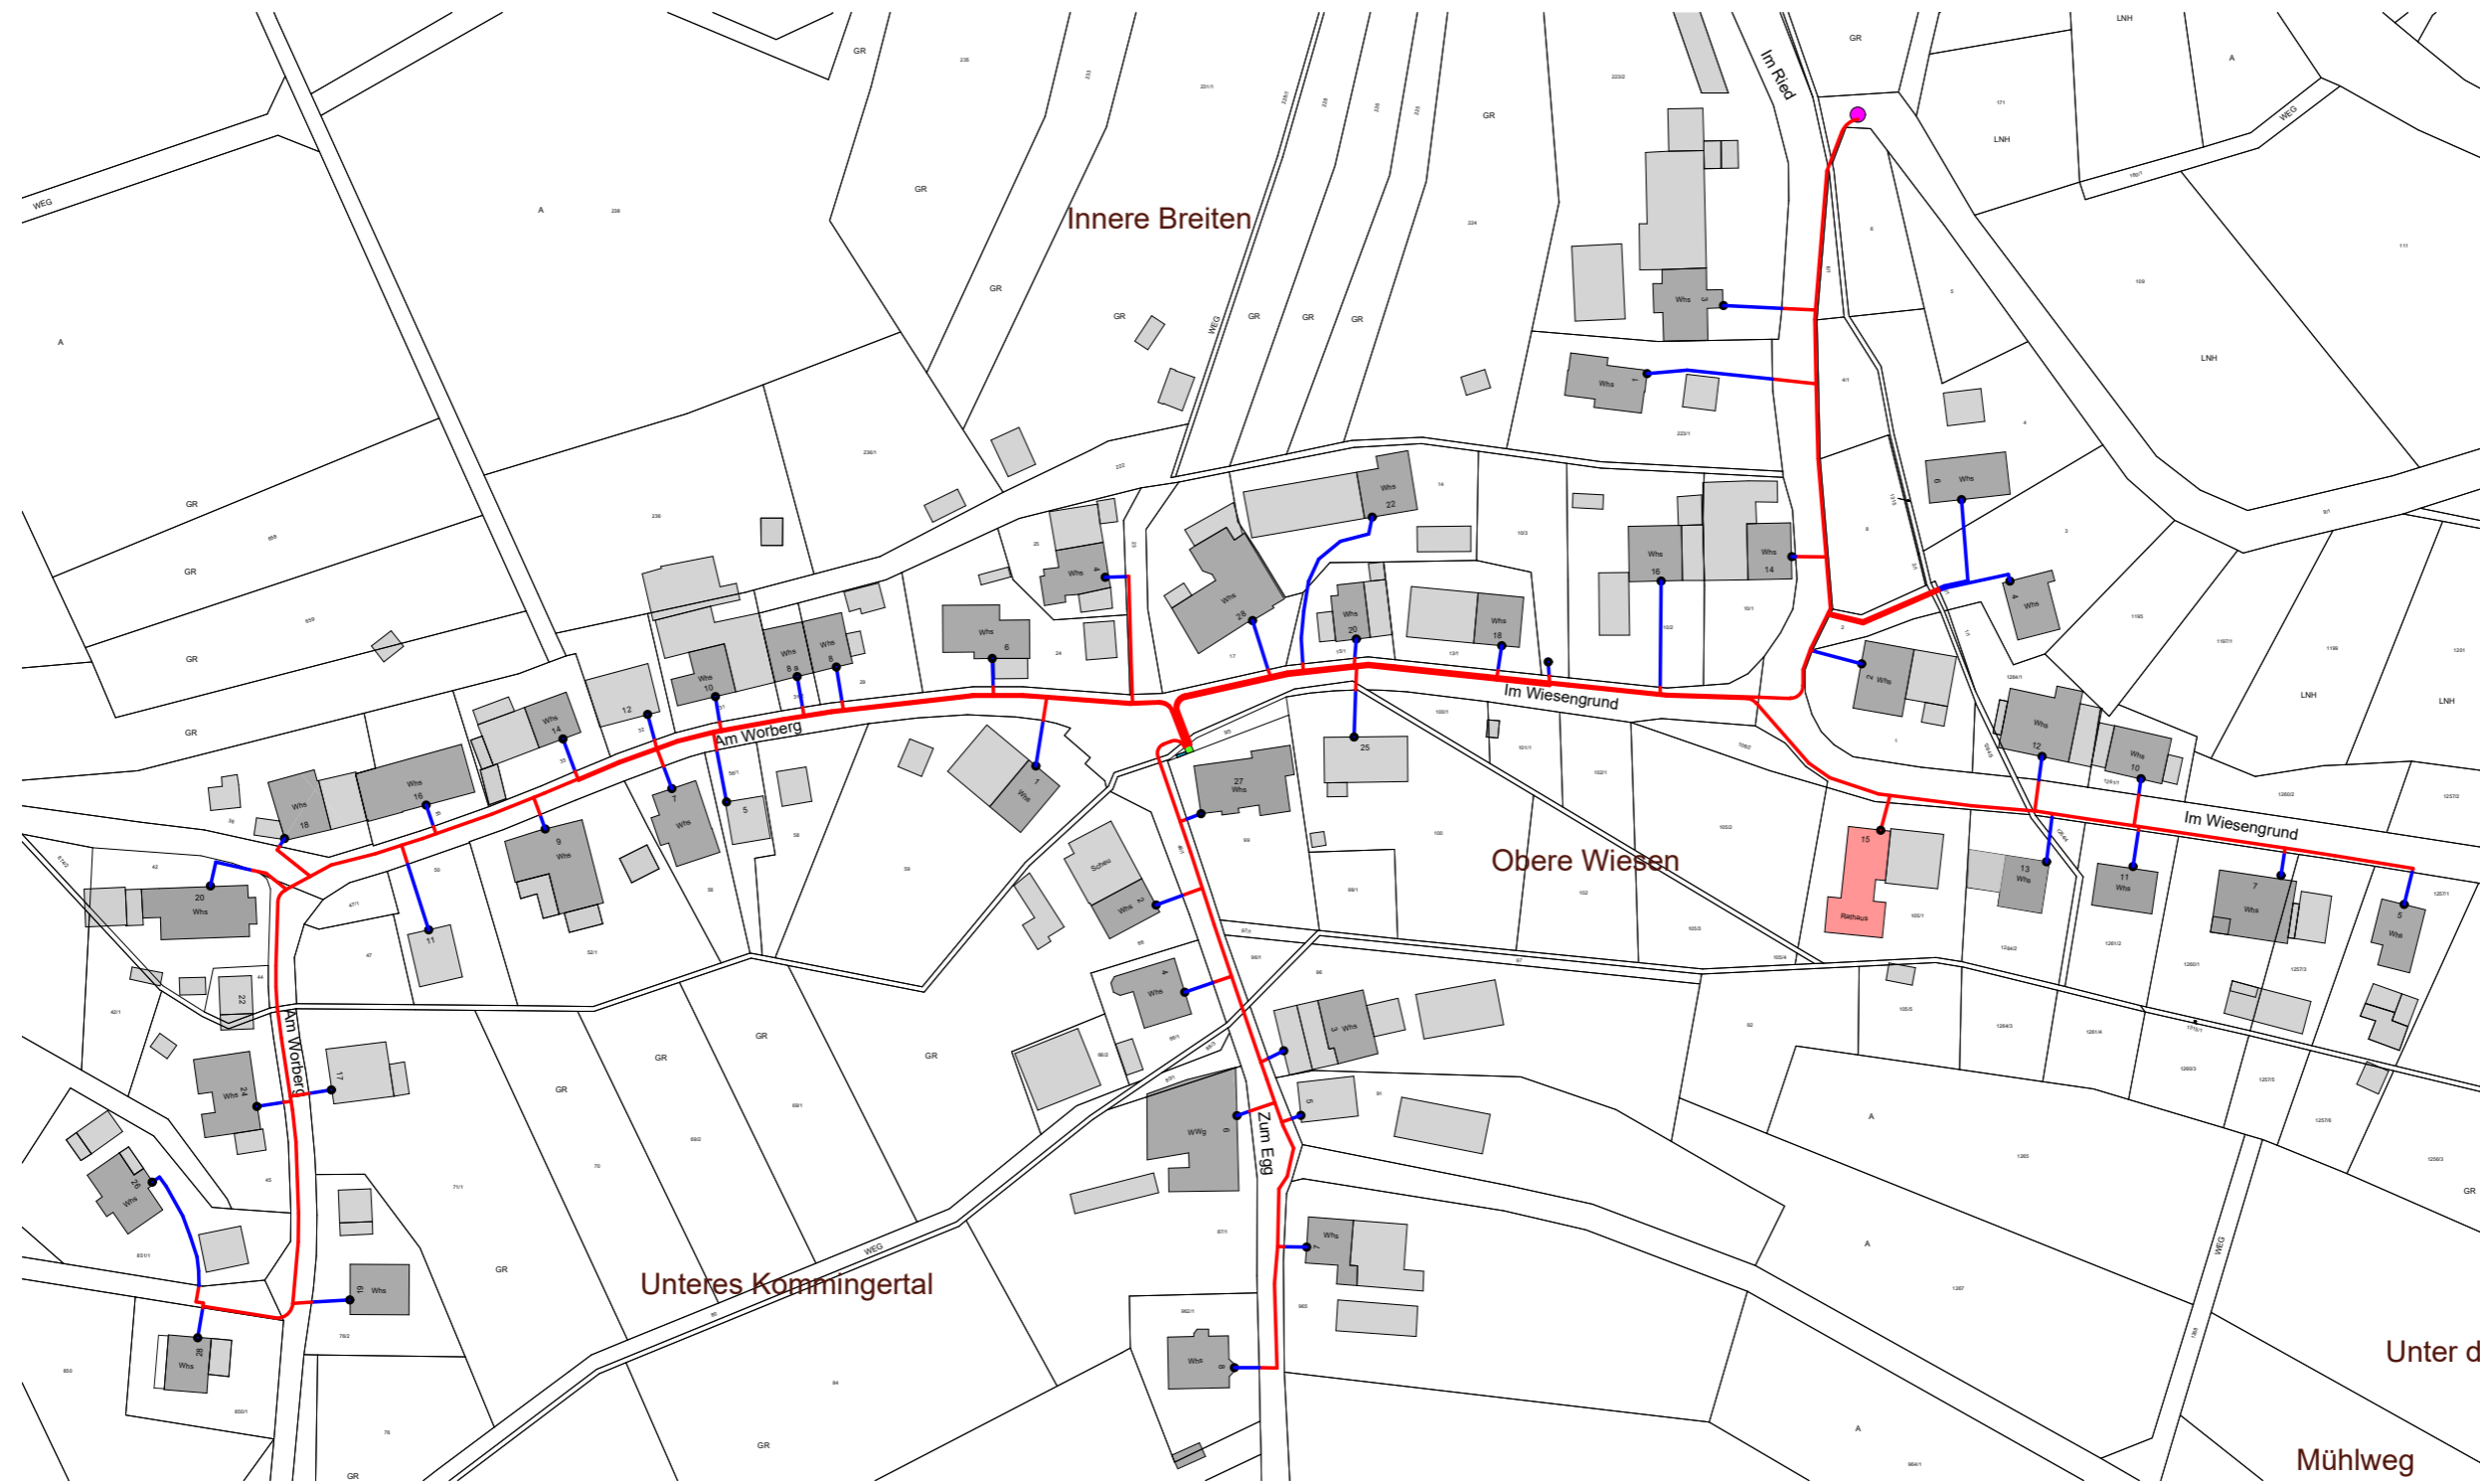

— öffentlicher Bereich
— Hausanschluss im privaten Bereich

Gefördert durch:



aufgrund eines Beschlusses des Deutschen Bundestages



Baden-Württemberg

MINISTERIUM FÜR INNERES, DIGITALISIERUNG UND MIGRATION



Bundesförderung Breitband



Projekträger des Bundesministeriums für Verkehr und digitale Infrastruktur

Stadt Tengen

Eigenbetrieb Breitbandversorgung
Marktstrasse 1, 78250 Tengen

Projekt: **Breitbandversorgung Stadt Tengen**

Bezeichnung: **Übersicht Trassenführung Versorgungsleitungen Hausanschlüsse in Talheim**

Tengen

Stadt im Hegau



Eigenbetrieb Breitbandversorgung

Plangröße: DIN A3

Plandatum: 03.03.2021