


Versorgungsleitungen Blumenfeld 1. BA

M=1:2000

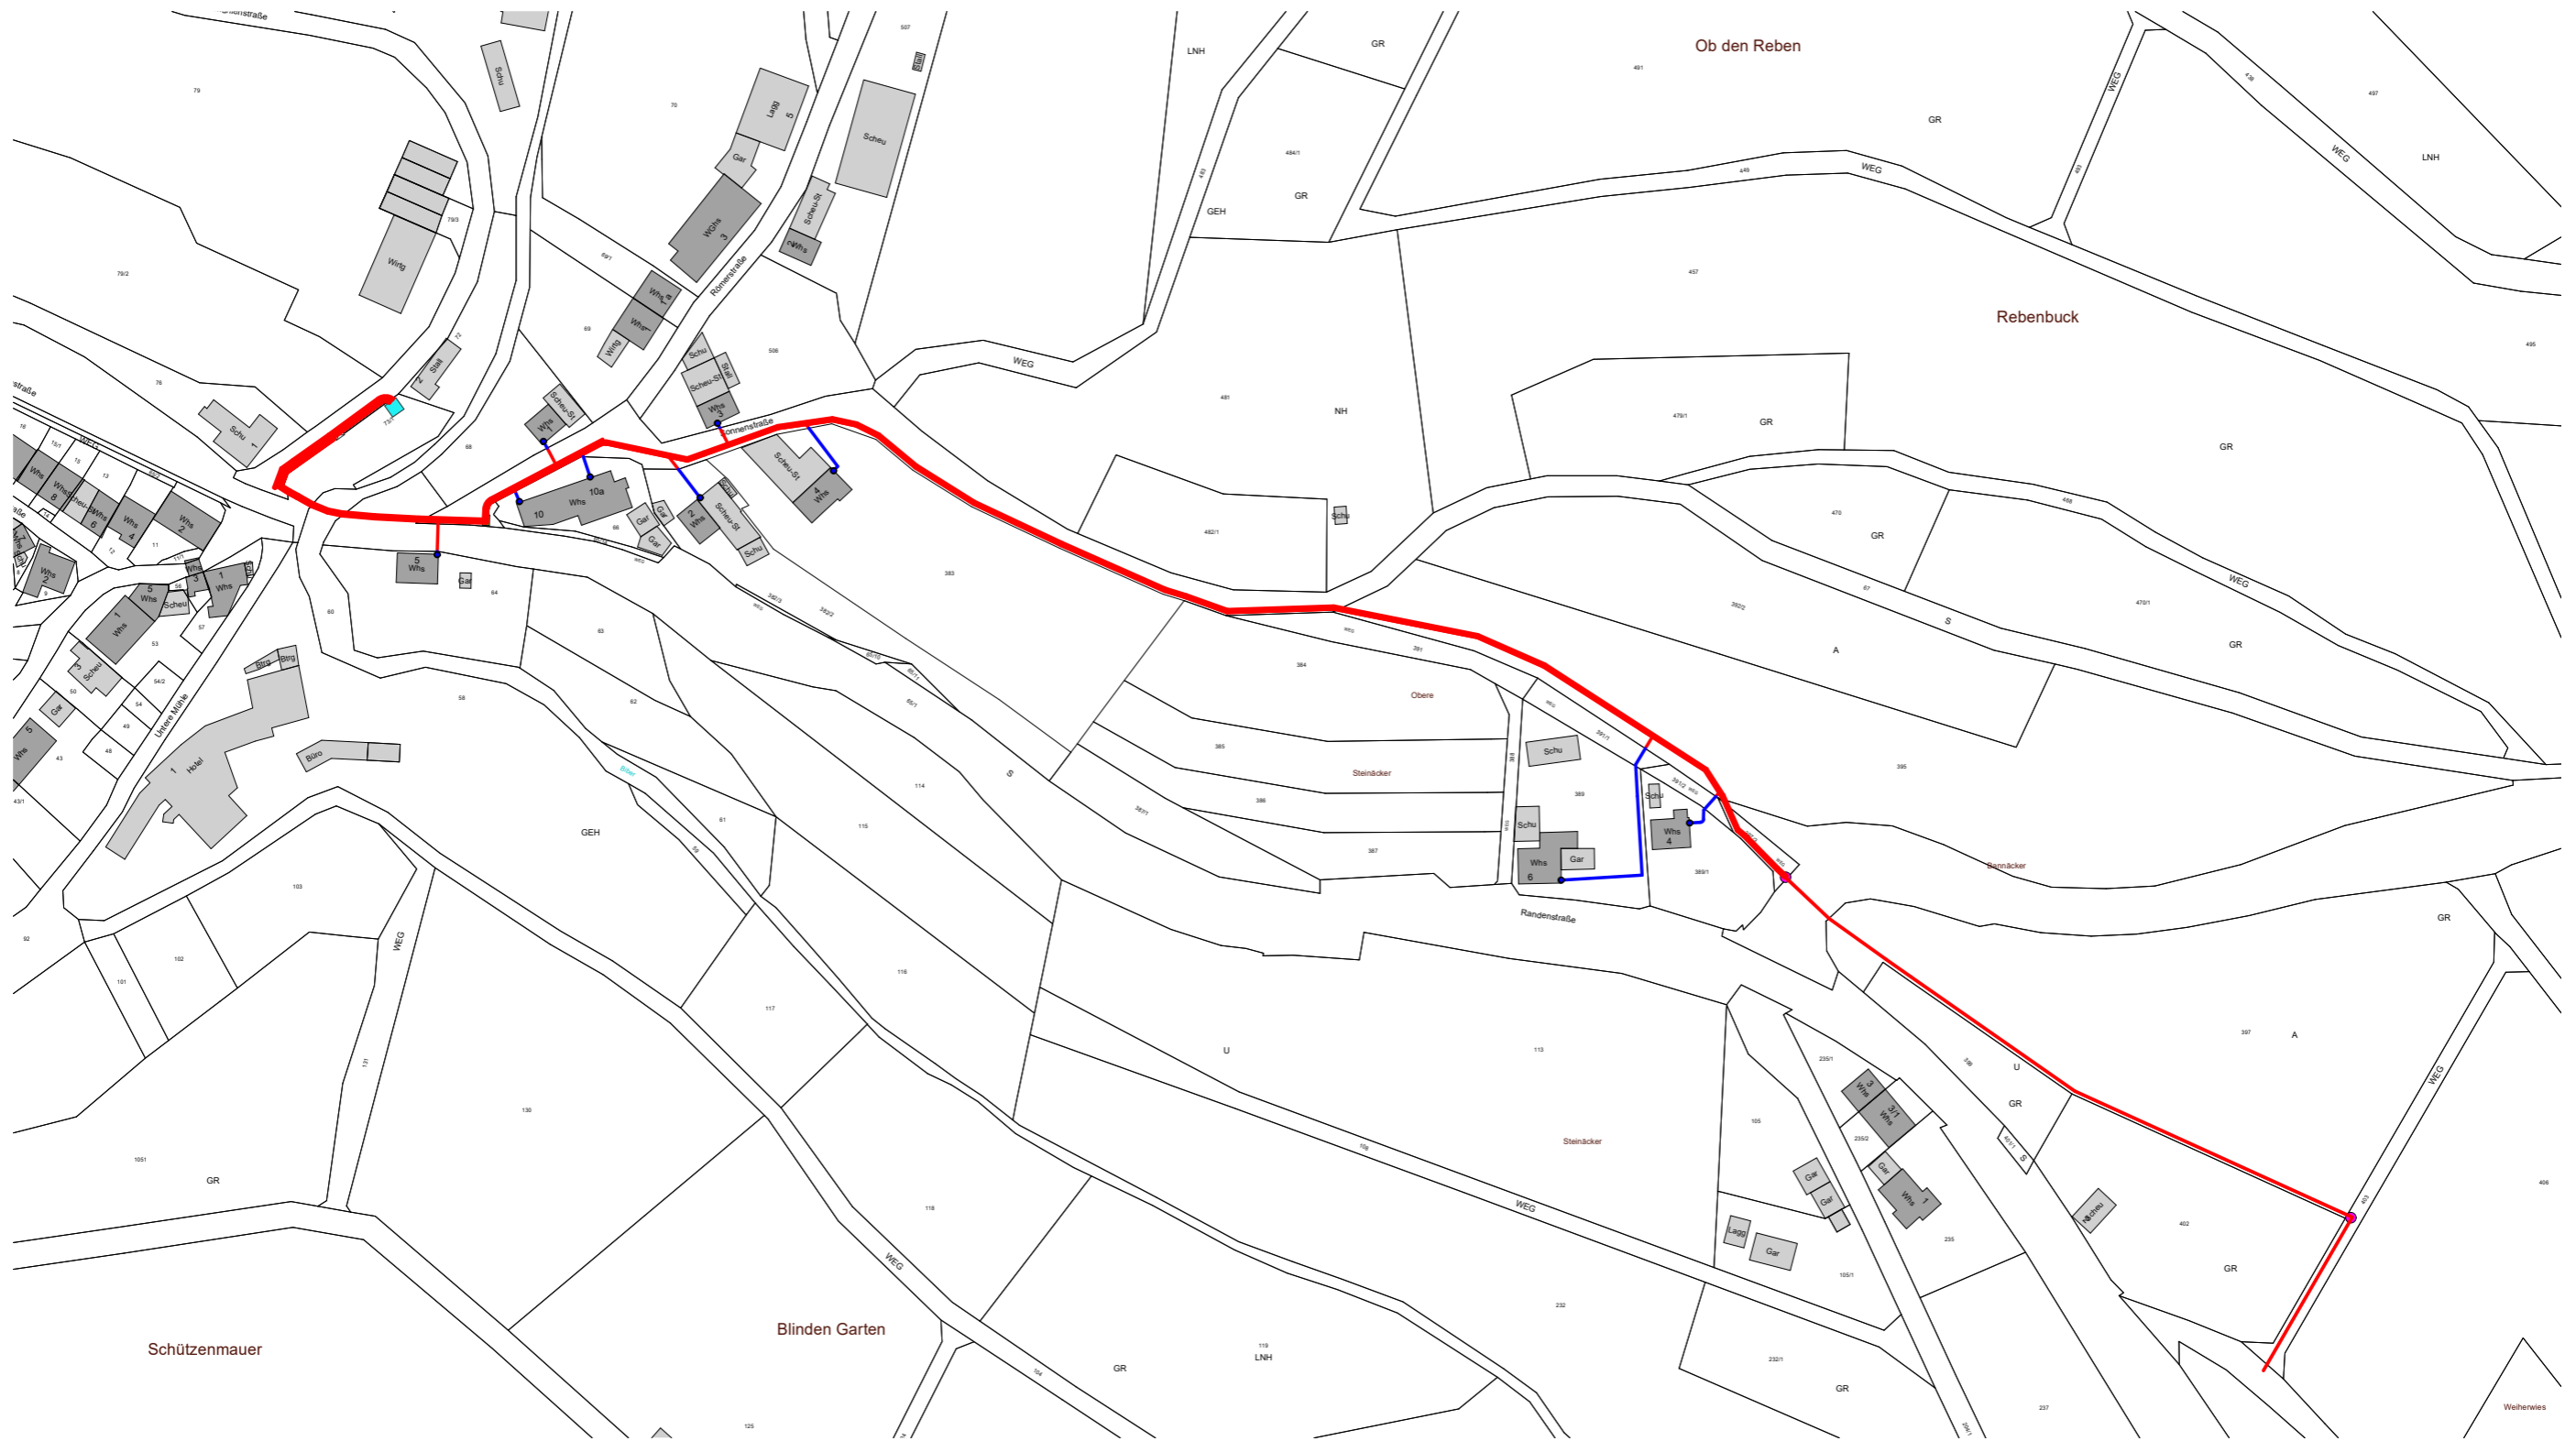

— öffentlicher Bereich
— Hausanschluss im privaten Bereich

Gefördert durch:



aufgrund eines Beschlusses des Deutschen Bundestages



Baden-Württemberg

MINISTERIUM FÜR INNERES, DIGITALISIERUNG UND MIGRATION



Bundesförderung Breitband



Projekträger des Bundesministeriums für Verkehr und digitale Infrastruktur

Stadt Tengen

Eigenbetrieb Breitbandversorgung
Marktstrasse 1, 78250 Tengen

Projekt: **Breitbandversorgung Stadt Tengen**

Bezeichnung: **Übersicht Trassenführung Versorgungsleitungen Hausanschlüsse in Blumenfeld, 1. Bauabschnitt**



Plangröße: **DIN A3**

Plandatum: **27.04.2021**