


Versorgungsleitungen Tengen 1. BA

M=1:2000

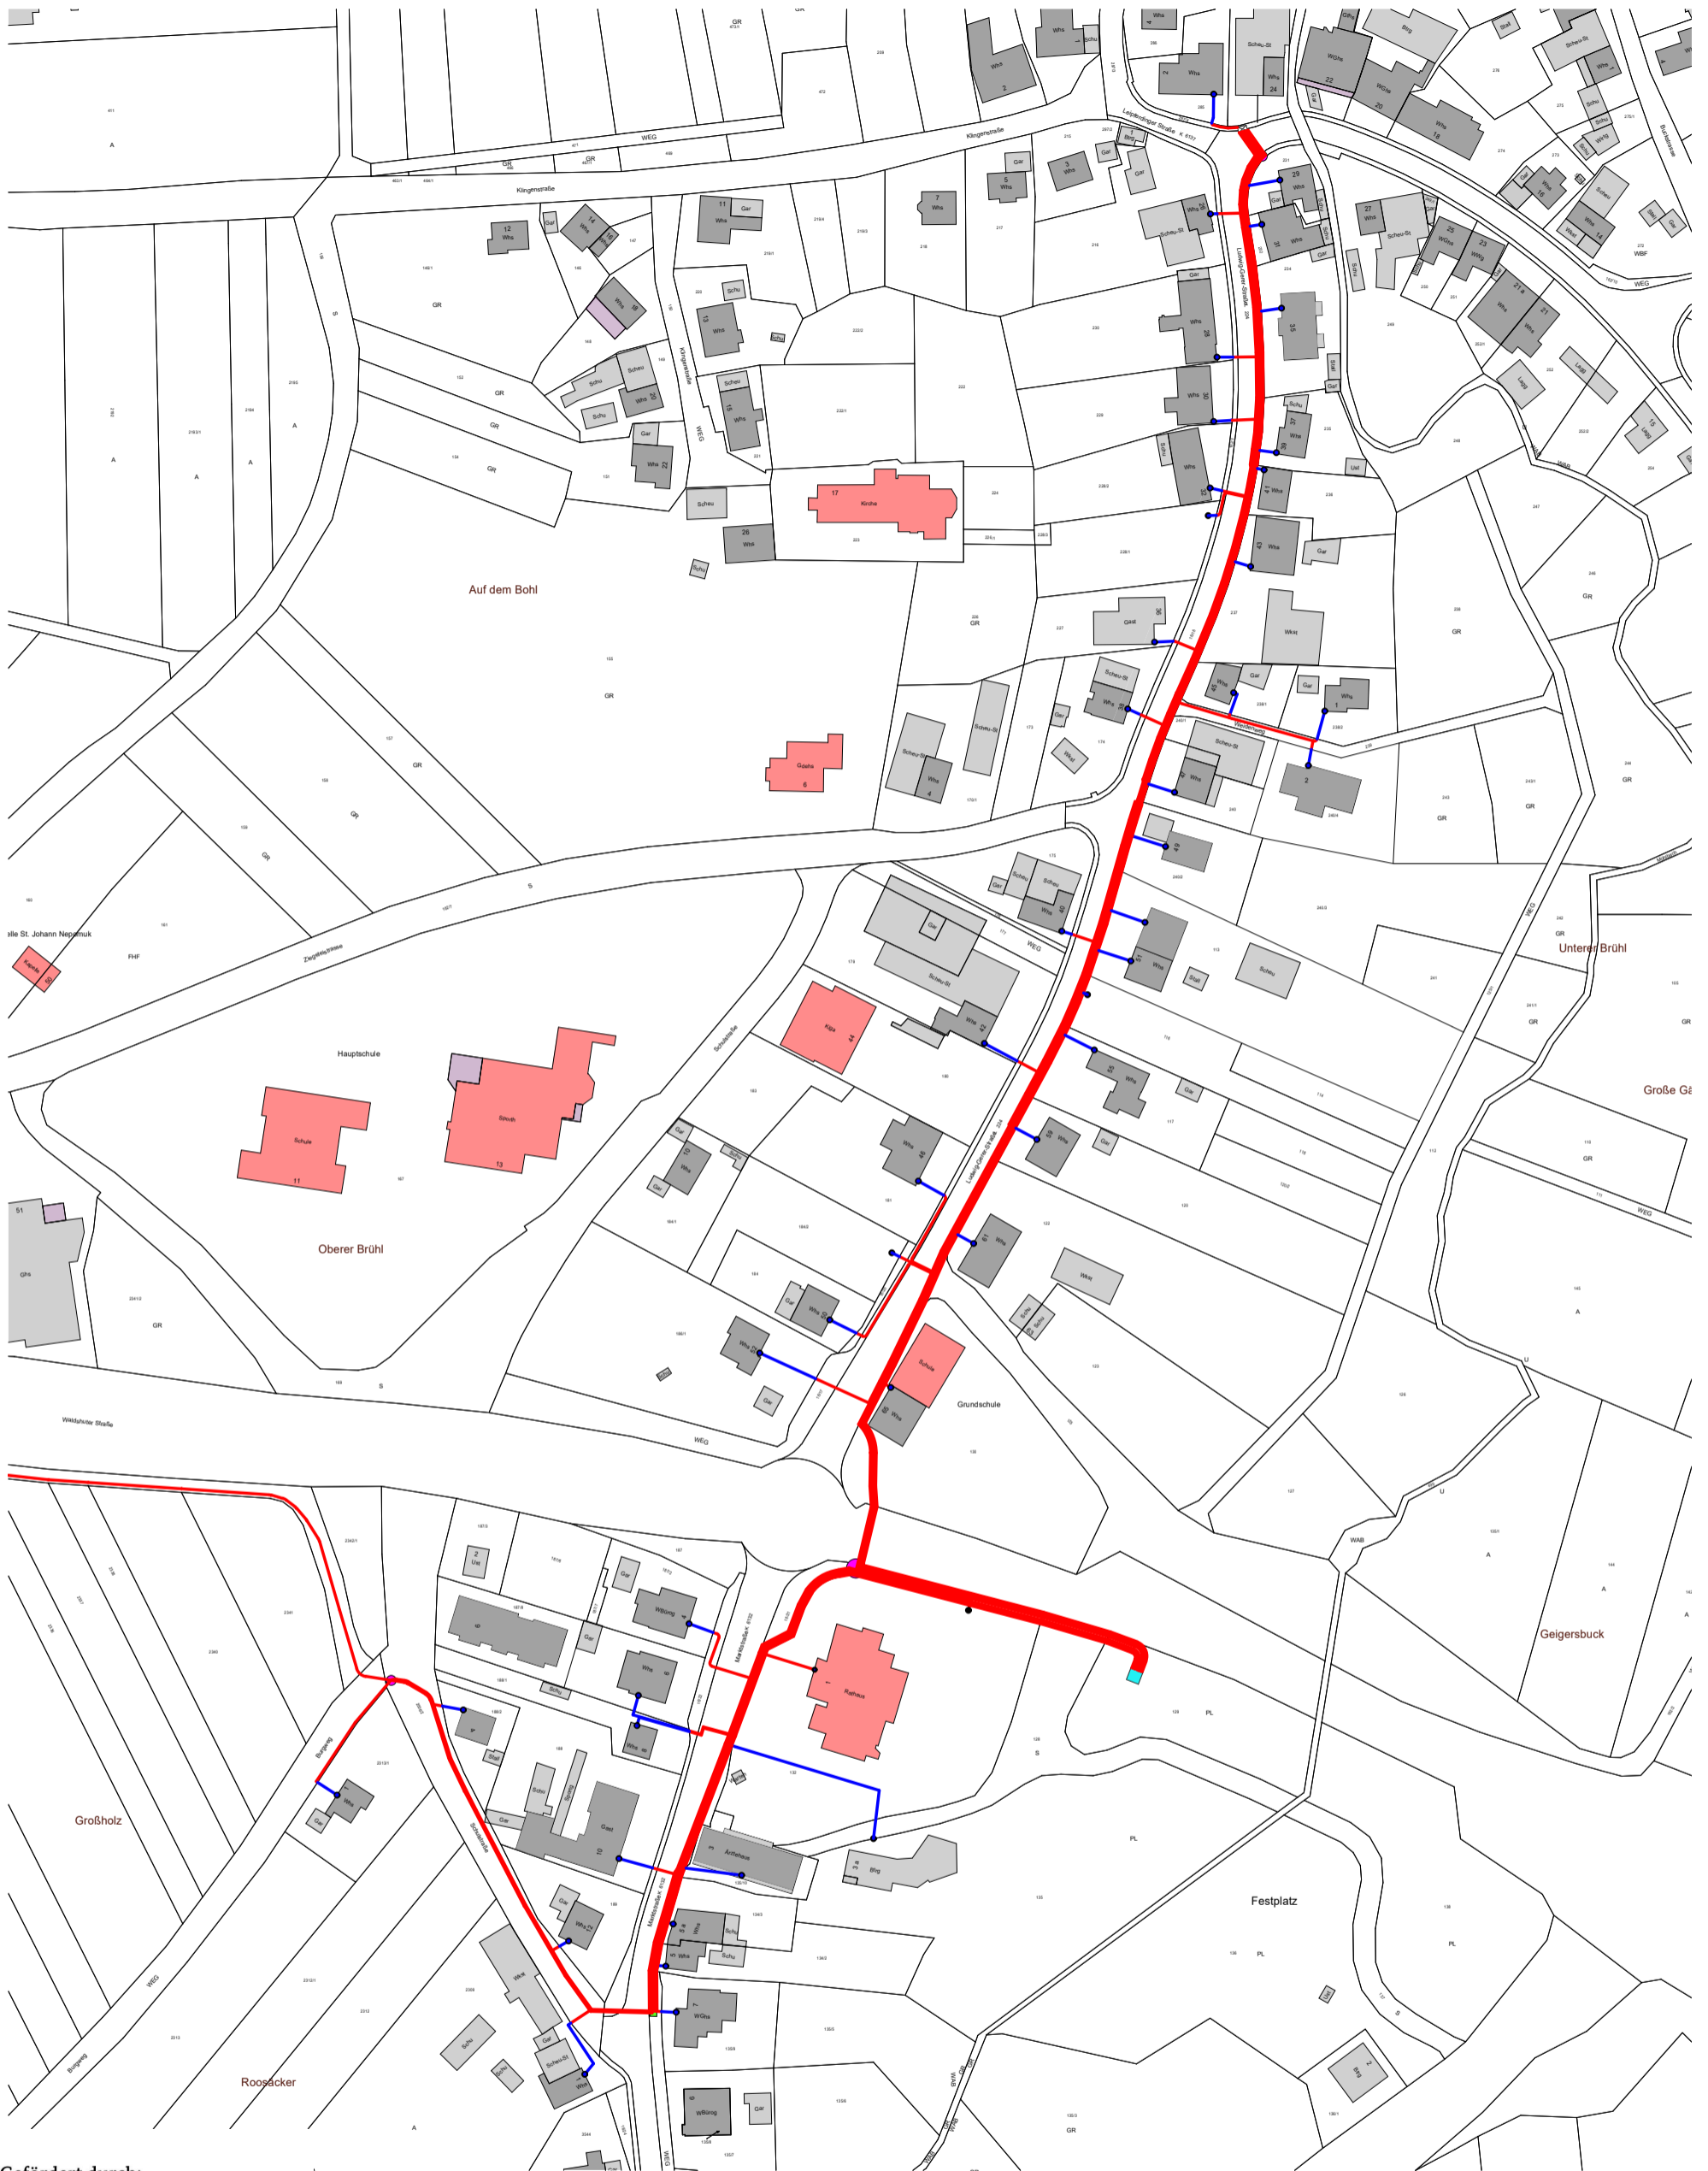

Gefördert durch:



aufgrund eines Beschlusses
des Deutschen Bundestages



Baden-Württemberg

MINISTERIUM FÜR INNERES, DIGITALISIERUNG UND MIGRATION



Bundesförderung Breitband



Projektträger des
Bundesministeriums
für Verkehr und
digitale Infrastruktur

Stadt Tengen

Eigenbetrieb Breitbandversorgung
Marktstrasse 1, 78250 Tengen

Projekt: **Breitbandversorgung Stadt Tengen**

Bezeichnung: **Übersicht Trassenführung
Versorgungsleitungen Hausanschlüsse
in Tengen 1. Bauabschnitt**

— öffentlicher Bereich
— Hausanschluss im privaten Bereich

Tengen 
Stadt im Hegau



Eigenbetrieb Breitbandversorgung

Plangröße: DIN A3

Plandatum: 27.04.2021